



ΕΦΗΜΕΡΙΣ ΤΗΣ ΚΥΒΕΡΝΗΣΕΩΣ

ΤΗΣ ΕΛΛΗΝΙΚΗΣ ΔΗΜΟΚΡΑΤΙΑΣ

ΤΕΥΧΟΣ ΔΕΥΤΕΡΟ **Αρ. Φύλλου 205**

18 Μαρτίου 1997

ΠΕΡΙΕΧΟΜΕΝΑ

ΥΠΟΥΡΓΙΚΕΣ ΑΠΟΦΑΣΕΙΣ & ΕΓΚΡΙΣΕΙΣ

Αριθ. ΥΠΠΟ/ΑΡΧ/Α1/Φ43/57670/3238 (1)

Κήρυξη της αρχαίας πόλης της Στράτου ως αρχαιολογικού χώρου.

Ο ΥΠΟΥΡΓΟΣ ΠΟΛΙΤΙΣΜΟΥ

Έχοντας υπόψη:

1. Τις διατάξεις του Ν. 1558/85 (ΦΕΚ 137/Α'/26.7.85) «Κυβέρνηση και Κυβερνητικά Όργανα».

2. Την ΥΠΠΟ/ΓΝΟΣ/49610/28.11.90 (ΦΕΚ 743/Β'/29.11.90) «Εξαίρεση από τον περιορισμό των τριών υπογραφών».

3. Τις διατάξεις του Κ.Ν. 5351/32 «Περί Αρχαιοτήτων».

4. Τις διατάξεις του Ν. 1127/81, (ΦΕΚ 32/Α'/81) «Περί κυρώσεως της εις Λονδίνον, την 8ην Μαΐου 1969 υπογραφείσης Ευρωπαϊκής Συμβάσεως δια την προστασίαν της αρχαιολογικής κληρονομίας».

5. Την ομόφωνη γνωμοδότηση του Τοπικού Συμβουλίου Μνημείων Ν.Δ. Ελλάδος, όπως διατυπώθηκε στην αρ. 8/12.11.96 Συνεδρία του, αποφασίζουμε:

Χαρακτηρίζουμε ως αρχαιολογικό χώρο την περιοχή όπου σώζονται τα ερείπια της αρχαίας πόλης Στράτου, πρωτεύουσας Ακαρνάνων.

Εντός της περιοχής συμπεριλαμβάνονται:

Η Ακρόπολη, τα τείχη της πόλεως, ο Ναός του Διός και πολλά από τα δημόσια οικοδομήματα (αγορά, θέατρο κ.λπ.), όπως και λείψανα του Νεκροταφείου της.

Η περιοχή οριοθετείται στο συνημμένο τοπογραφικό διάγραμμα (κλ. 1:5.000) από τα σημεία 1 έως 32 τα οποία αντιστοιχούν στον ακόλουθο πίνακα συντεταγμένων:

2. **ΚΕΝΤΡΟ Φ.Χ. 1:100000** – ΣΤΡΑΤΟΣ - ΛΕΠΕΝΟΥ
ΑΓΡΙΝΙΟ
φ = 38° 45′ λ = -2° 15′

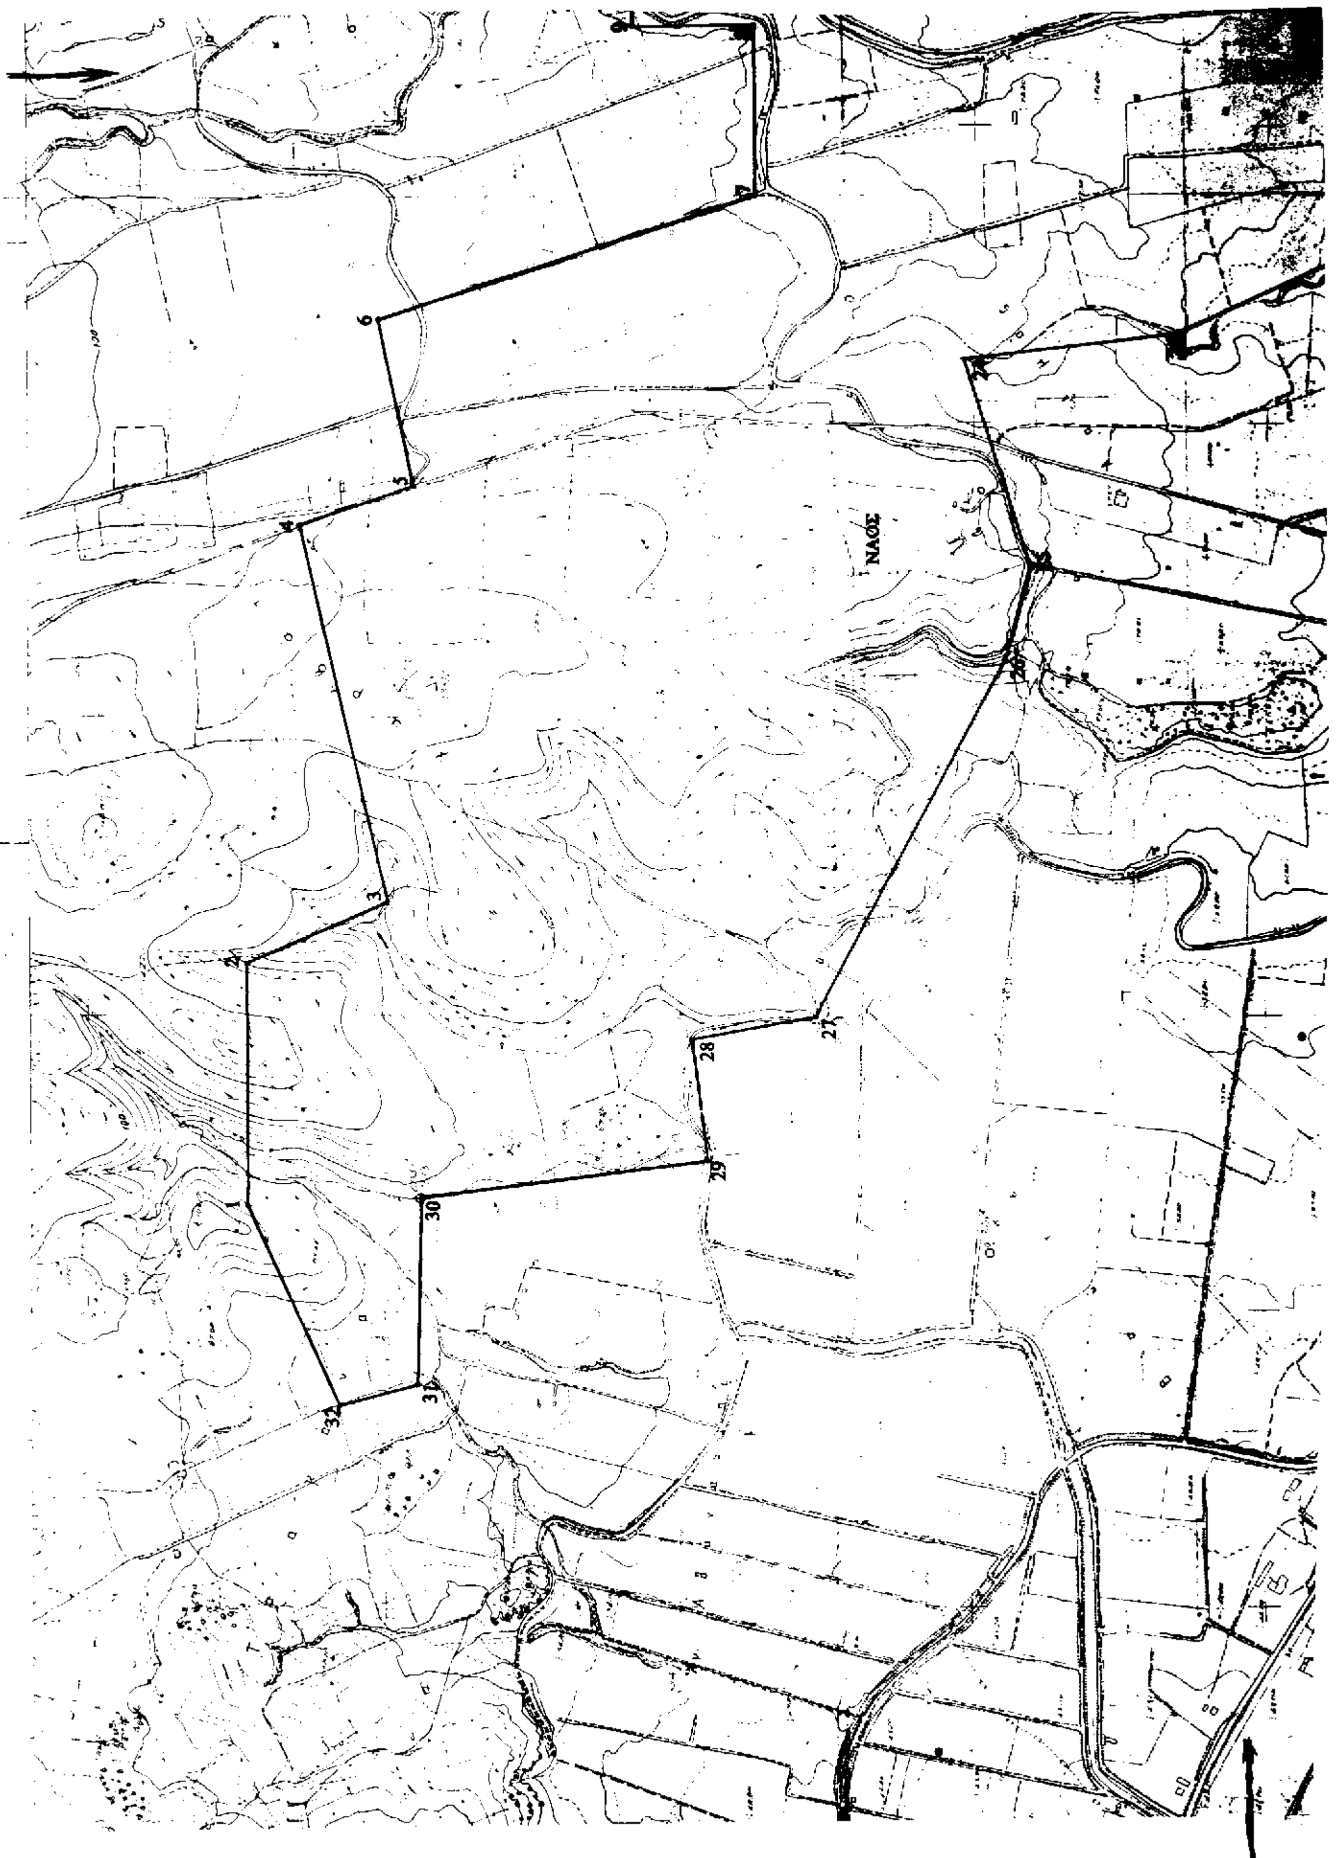
ΑΡΙΘΜ. ΟΡΙΟΥ	ΣΥΝΤΕΤΑΓΜΕΝΕΣ ΟΡΙΩΝ Χ	Ψ	ΑΠΟΣΤΑΣΕΙΣ ΜΕΤΑΞΥ	ΠΙΝΑΚΙΔΕΣ 1:5000	1:50000
1	- 16110	- 6125	410	5280/2	ΑΓΡΙΝΙΟ
2	- 15700	- 6125	255,39	5280/2	ΑΓΡΙΝΙΟ
3	- 15600	- 6360	641,60	5280/2	ΑΓΡΙΝΙΟ
4	- 14975	- 6215	200,81	5280/2	ΑΓΡΙΝΙΟ
5	- 14910	- 6405	285,35	5280/2	ΑΓΡΙΝΙΟ
6	- 14630	- 6350	673,57	5280/2	ΑΓΡΙΝΙΟ
7	- 14420	- 6990	285,00	5280/2	ΑΓΡΙΝΙΟ
8	- 14135	- 6990	210,06	5280/2	ΑΓΡΙΝΙΟ
9	- 14130	- 6780	310,04	5280/2	ΑΓΡΙΝΙΟ
10	- 13820	- 6775	621,69	5280/2	ΑΓΡΙΝΙΟ
11	- 13700	- 7385	1045,00	5280/2	ΑΓΡΙΝΙΟ
12	- 12655	- 7385	487,67	5281/1	ΑΓΡΙΝΙΟ
13	- 12525	- 7855	397,56	5281/1	ΑΓΡΙΝΙΟ
14	- 12480	- 8250	765,41	5281/1	ΑΓΡΙΝΙΟ
15	- 12455	- 9015	495,23	5281/3	ΑΓΡΙΝΙΟ
16	- 12860	- 9300	858,21	5281/3	ΑΓΡΙΝΙΟ
17	- 13705	- 9450	687,64	5280/4	ΑΓΡΙΝΙΟ
18	- 14370	- 9275	259,42	5280/4	ΑΓΡΙΝΙΟ
19	- 14600	- 9155	250,00	5280/4	ΑΓΡΙΝΙΟ
20	- 14530	- 8915	229,40	5280/4	ΑΓΡΙΝΙΟ
21	- 14595	- 8695	420,27	5280/4	ΑΓΡΙΝΙΟ
22	- 14355	- 8350	693,54	5280/2	ΑΓΡΙΝΙΟ
23	- 14645	- 7720	374,83	5280/2	ΑΓΡΙΝΙΟ
24	- 14705	- 7350	346,30	5280/2	ΑΓΡΙΝΙΟ
25	- 15035	- 7455	164,92	5280/2	ΑΓΡΙΝΙΟ
26	- 15195	- 7415	680,00	5280/2	ΑΓΡΙΝΙΟ
27	- 15795	- 7095	222,00	5280/2	ΑΓΡΙΝΙΟ
28	- 15830	- 6875	202,24	5280/2	ΑΓΡΙΝΙΟ
29	- 16030	- 6905	494,29	5280/2	ΑΓΡΙΝΙΟ
30	- 16095	- 6415	320,04	5280/2	ΑΓΡΙΝΙΟ
31	- 16415	- 6410	134,63	5280/2	ΑΓΡΙΝΙΟ
32	- 16450	- 6280	373,66	5280/2	ΑΓΡΙΝΙΟ
1	- 16110	- 6125		5280/2	ΑΓΡΙΝΙΟ

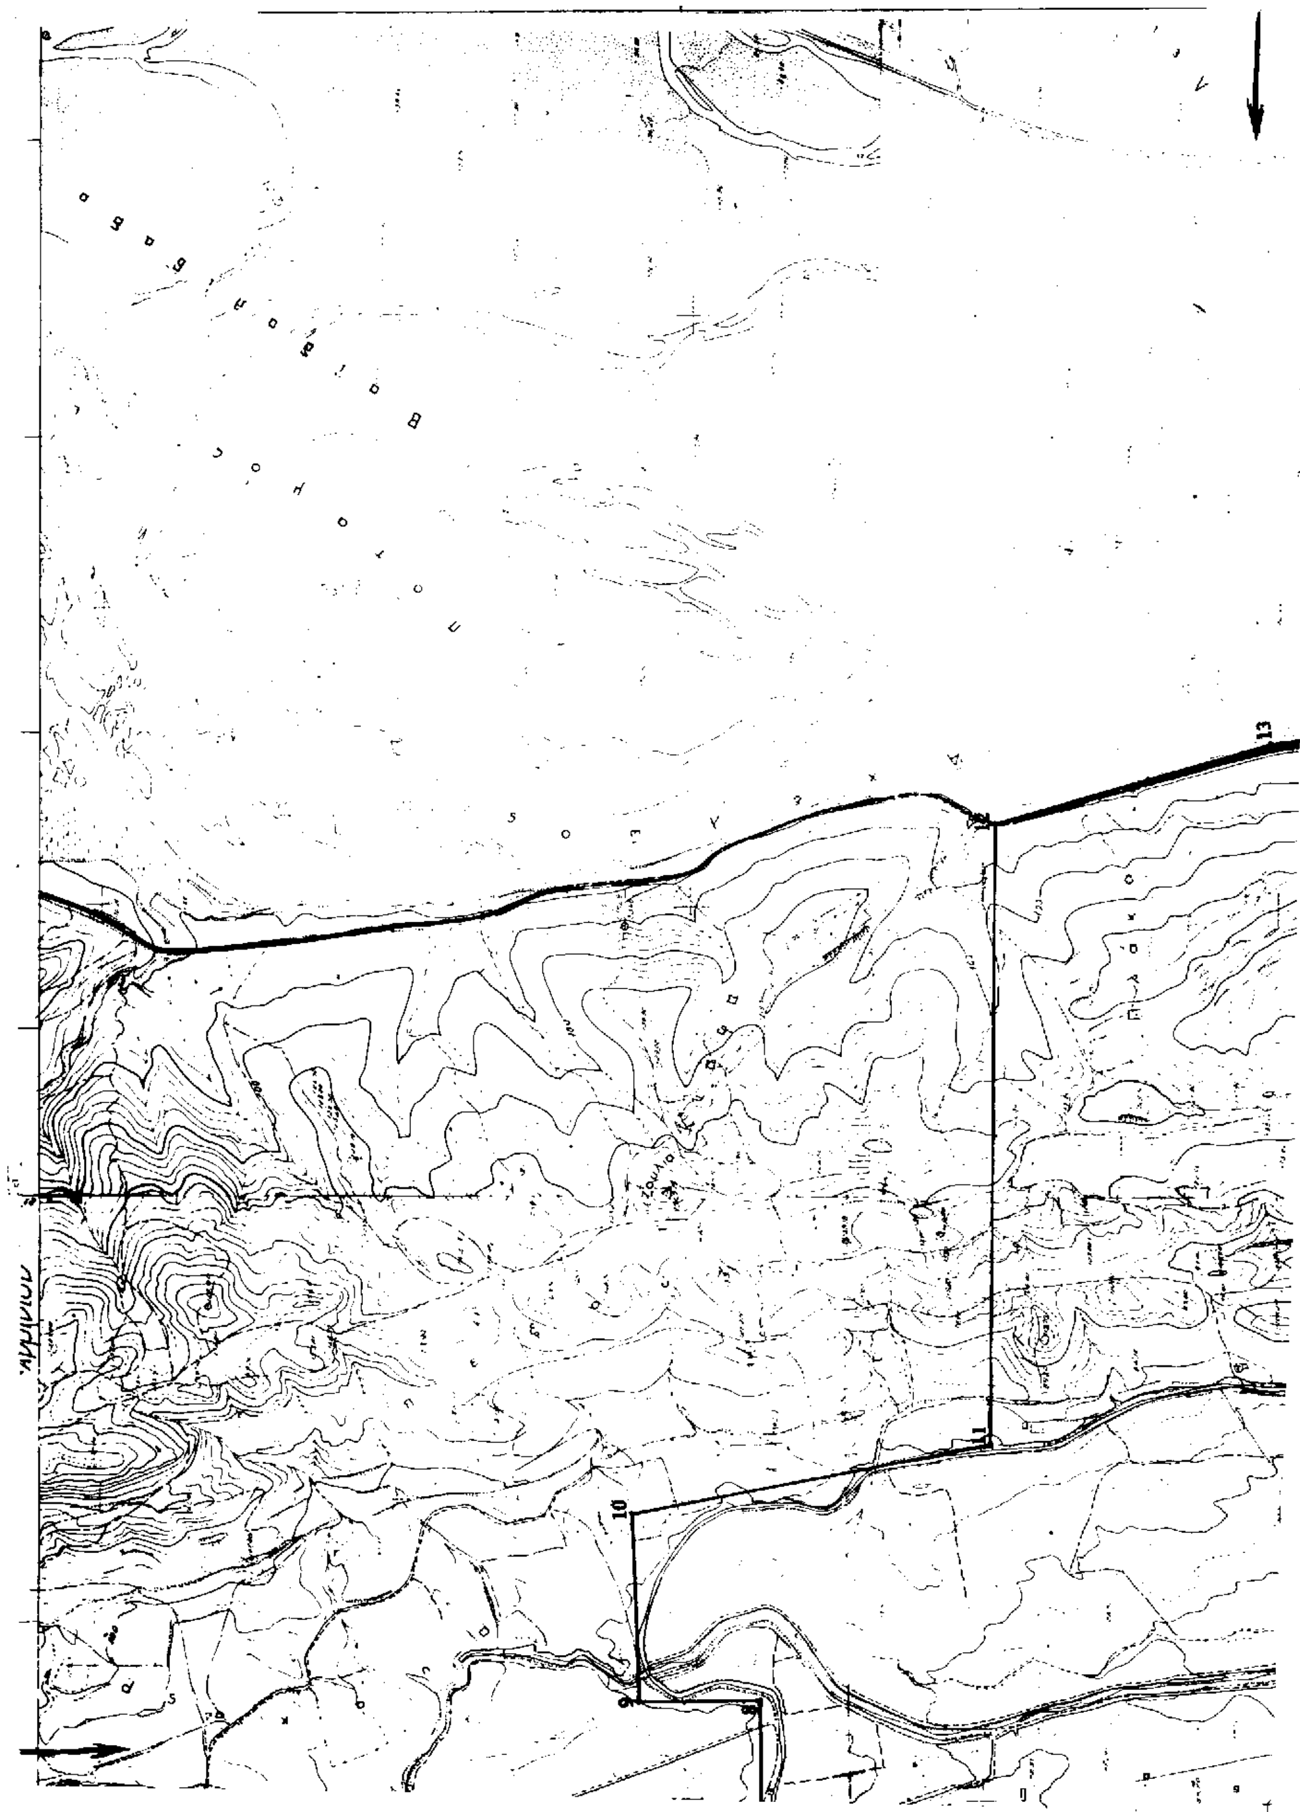
Από τις διατάξεις της παρούσας απόφασης δεν προκαλείται δαπάνη σε βάρος του Κρατικού Προϋπολογισμού.
Η απόφαση αυτή να δημοσιευθεί στην Εφημερίδα της Κυβερνήσεως.

Αθήνα, 16 Ιανουαρίου 1997

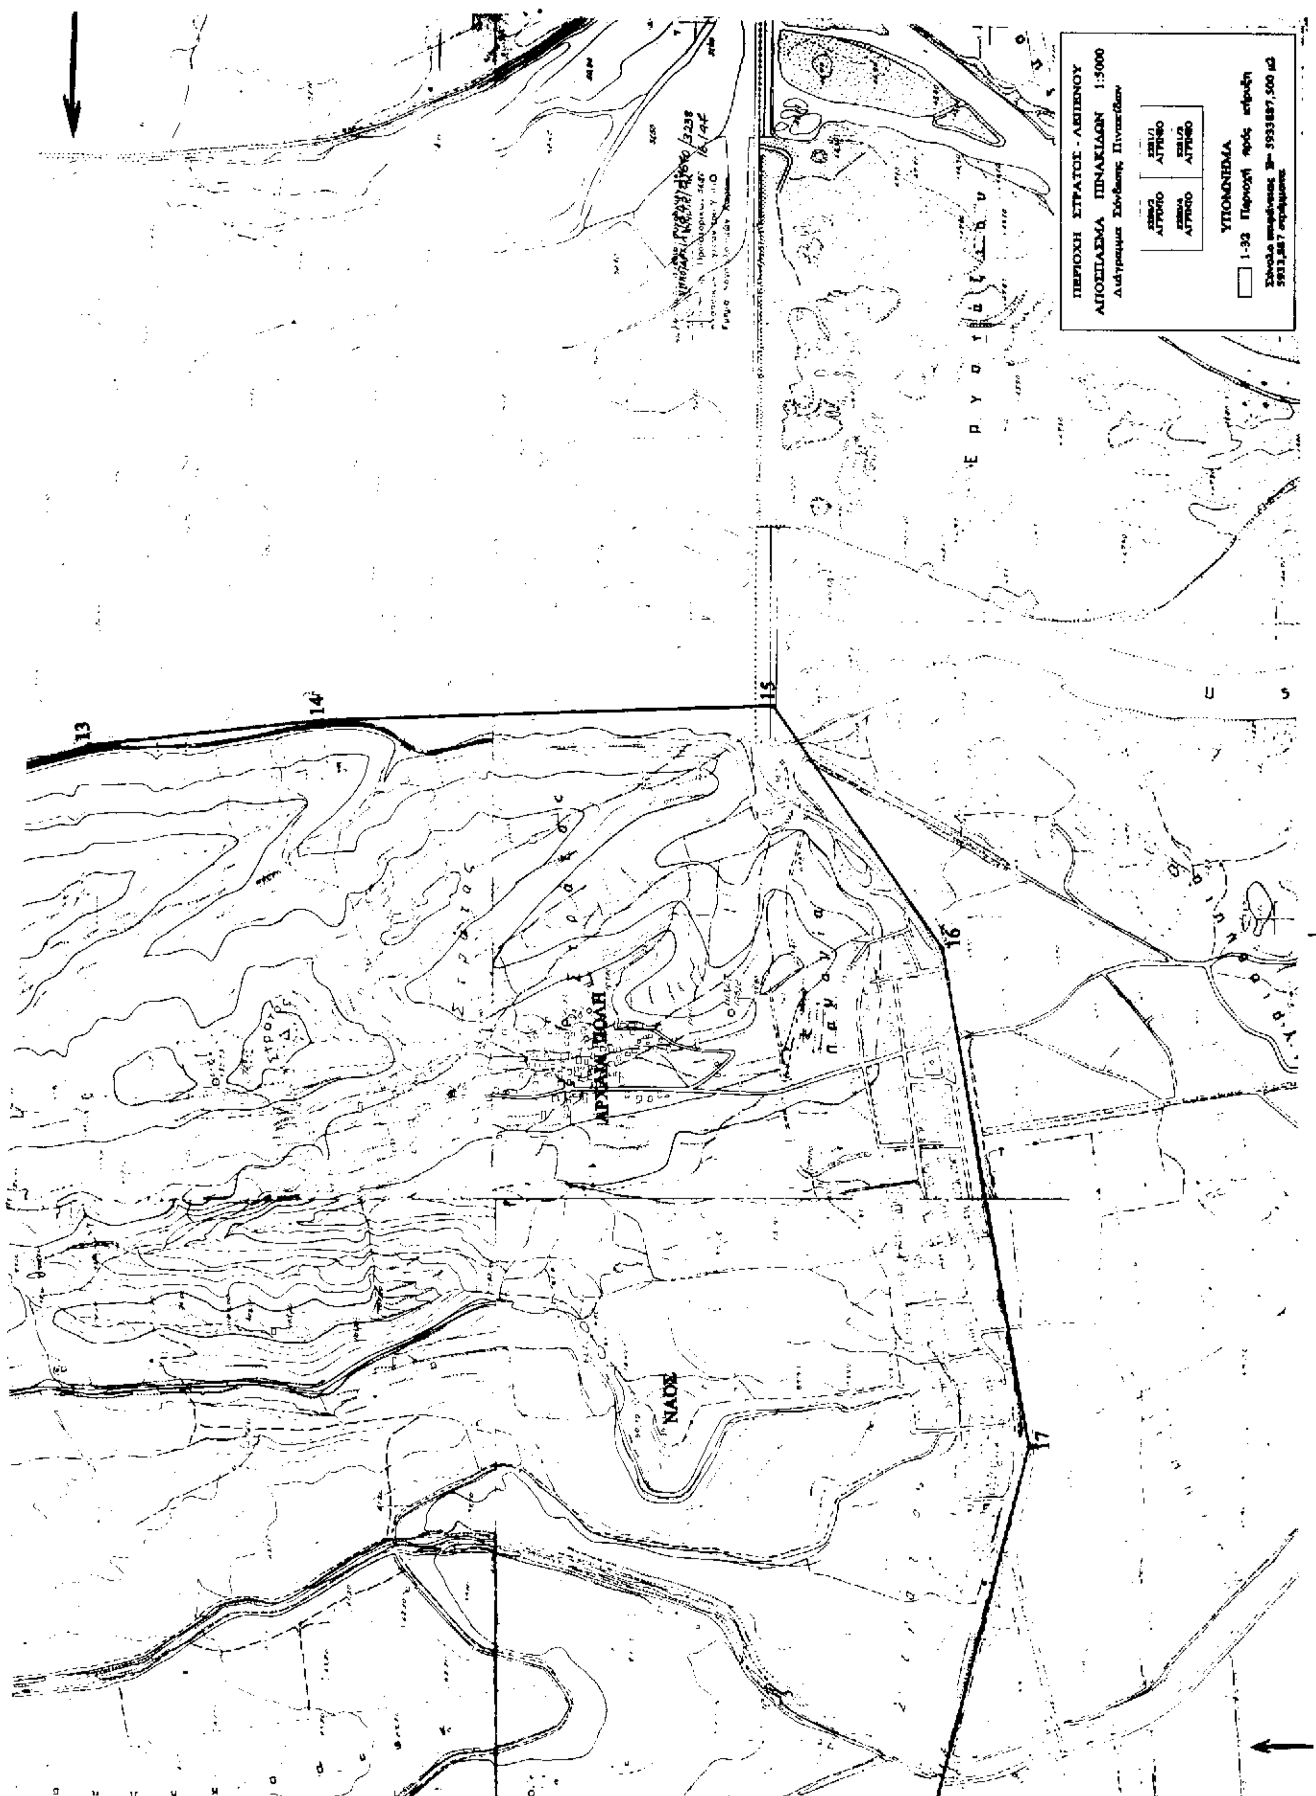
Ο ΥΠΟΥΡΓΟΣ

ΕΥΑΓΓΕΛΟΣ ΒΕΝΙΖΕΛΟΣ


ΝΑΟΣ
6
5
4
3
2
28
27
29
30
31
32




18
19
20
21


ΠΕΡΙΟΧΗ ΣΤΡΑΤΟΣ - ΑΚΤΙΣΝΟΥ
ΑΠΟΣΠΑΣΜΑ ΠΙΝΑΚΙΔΩΝ 1:5000
ΥΠΟΜΝΗΜΑ
1-32 Περιοχή προς κήρυξη
ΑΓΡΙΝΙΟ
13
14
15
16
17
ΝΑΟΣ

Αριθ. ΥΠΠΟ/ΑΡΧ/Β1/Φ38/56008/1512Λ.Ε (2)

Κήρυξη του Τούρκικου Τεκέ και της Παραπλήσιας Κρήνης ιδιοκτησίας Γ. Μπαλαχούτη επί της Λ. Κνωσού, ως ιστορικών διατηρητέων μνημείων.

Ο ΥΠΟΥΡΓΟΣ ΠΟΛΙΤΙΣΜΟΥ

Έχοντας υπόψη:

1) Την Υ.Α. ΥΠΠΟ/ΓΝΟΣ/49095/30.10.1991 (ΦΕΚ 987/Β'/28.11.91 και ΦΕΚ 17/Β'/16.1.92 «Μεταβίβαση αρμοδιοτήτων Υπουργού».

2) Το άρθρο 52 του Κ.Ν. 5351/32 «Περί Αρχαιοτήτων».

3) Την ομόφωνη γνωμοδότηση του Τοπικού Συμβουλίου Μνημείων Ανατολικής Κρήτης, όπως αυτή διατυπώθηκε με την αριθμ. 7/13.10.96 πράξη του, αποφασίζουμε:

Χαρακτηρίζουμε ως ιστορικά διατηρητέα μνημεία, τον Τούρκικο Τεκέ και την Παραπλήσια κρήνη, ιδιοκτησίας Γ. Μπαλαχούτη στη Λ. Κνωσού στο Ηράκλειο Κρήτης, δεδομένου ότι αποτελούν χαρακτηριστικά δείγματα Οθωμανικής Αρχιτεκτονικής των πρώτων χρόνων της Τουρκοκρατίας, στο Ηράκλειο.

Η απόφαση αυτή, που δεν προκαλεί δαπάνη στον κρατικό Προϋπολογισμό, να δημοσιευτεί στην Εφημερίδα της Κυβερνήσεως.

Αθήνα, 22 Δεκεμβρίου 1996

Με εντολή Υπουργού
Ο Προϊστάμενος της Διεύθυνσης
Ν. ΖΙΑΣ

Αριθ. 2276 (3)

Σύσταση Νομικού Προσώπου στο Δήμο Θάσου Ν. Καβάλας με την επωνυμία «Σχολική Επιτροπή 2ου Νηπιαγωγείου Θάσου».

Ο ΑΝΑΠΛΗΡΩΤΗΣ ΠΕΡΙΦ/ΚΟΥ Δ/ΝΤΗ Ν. ΚΑΒΑΛΑΣ

Έχοντας υπόψη:

1. Τις διατάξεις του άρθρου 187 του Δ.Κ.Κ. (Π.Δ/γμα 323/89).

2. Της παρ. 8 του άρθρου 5 του Ν. 1894/90.

3. Την αριθμ. 18/97 απόφαση του Διοικητικού Συμβουλίου Θάσου.

4. Τις διατάξεις του άρθρου 11 του Ν. 2130/93.

5. Το αριθμ. 1375/21.3.1995 έγγραφο του Υπουργείου Εσωτερικών, αποφασίζουμε:

1. Συστήνουμε στο Δήμο Θάσου του Νομού Καβάλας ίδιο Νομικό Πρόσωπο με την επωνυμία «Σχολική επιτροπή 2ου Νηπιαγωγείου Θάσου».

2. Σκοπός του νομικού προσώπου είναι:

Η διαχείριση των πιστώσεων που διατίθενται για τις λειτουργικές δαπάνες καθαριότητας, θέρμανσης, φωτισμού, ύδρευσης, τηλεφώνου, αποχέτευσης, αναλωσίμων υλικών κ.λπ.

Η εκτέλεση μικρών έργων για επισκευή και συντήρηση των διδακτηρίων.

Η αποκατάσταση φθορών και ζημιών των επίπλων, εξοπλισμού και γενικά των διδακτηριακών εγκαταστάσεων.

Η φροντίδα για την εξεύρεση άλλων πόρων και ο εφοδιασμός των σχολικών μονάδων με έπιπλα και σκεύη, με βιβλία για τη σχολική βιβλιοθήκη και γενικά με όλα τα μέσα που είναι απαραίτητα για τη λειτουργία τους και γενικότερα η λήψη όλων των μέτρων που κρίνονται αναγκαία για τη στήριξη της διοικητικής λειτουργίας των σχολικών μονάδων.

3. Το νομικό πρόσωπο διοικείται από Διοικητικό Συμβούλιο, σύμφωνα με τα οριζόμενα στις διατάξεις του άρθρου 11 του Ν. 2130/93.

4. Πόροι του νομικού προσώπου είναι:

α) ετήσια επιχορήγηση του Δήμου Θάσου.

β) ετήσια επιχορήγηση του κράτους.

γ) κάθε είδους εισφορές, δωρεές, κληρονομίες, κληροδοσίες.

δ) Εισπράξεις από το αντίτιμο των παρεχομένων πραγμάτων ή υπηρεσιών.

ε) πρόσοδοι από την περιουσία του.

5. Το νομικό πρόσωπο εκπροσωπείται στα δικαστήρια και σε κάθε δημόσια αρχή από τον Πρόεδρο του Διοικητικού Συμβουλίου και όταν αυτός απουσιάζει ή κωλύεται από τον Αντιπρόεδρο.

6. Από τις διατάξεις της παρούσας απόφασης δεν προκαλείται δαπάνη σε βάρος του Προϋπολογισμού του νομικού προσώπου της Κοινότητας.

Η απόφαση αυτή να δημοσιευθεί στην Εφημερίδα της Κυβερνήσεως.

Καβάλα, 24 Φεβρουαρίου 1997

Με εντολή Γ.Γ. Περιφέρειας
Ο Αναπλ. Περιφ/κού Διευθυντή
Γ. ΣΙΔΗΡΑΚΗΣ

Αριθ. Ε. 1069 (4)

Σύσταση Νομικών Προσώπων στην Κοινότητα Αγίας Παρασκευής Ν. Κιλκίς.

Ο ΓΕΝΙΚΟΣ ΓΡΑΜΜΑΤΕΑΣ
ΠΕΡΙΦΕΡΕΙΑΣ ΚΕΝΤΡΙΚΗΣ ΜΑΚΕΔΟΝΙΑΣ

Έχοντας υπόψη:

1. Τις διατάξεις του άρθρου 203 του Π.Δ. 410/95 (Δ.Κ.Κ.).

2. Την αριθμ. 6/97 απόφαση του Κ.Σ. Αγ. Παρασκευής αναφορικά με τη σύσταση των Νομικών Προσώπων:

1. ΚΟΙΝΟΤΙΚΗ ΦΙΛΑΡΜΟΝΙΚΗ

2. ΚΟΙΝΟΤΙΚΟ ΘΕΑΤΡΟ

3. Την 20530/31.3.87 εγκύκλιο 15 του ΥΠ.ΕΣ.

4. Την 942/3.5.96 απόφαση του Γενικού Γραμματέα Περιφέρειας Κεντρικής Μακεδονίας, αποφασίζουμε:

Συνιστούμε στην Κοινότητα Αγίας Παρασκευής του Ν. Κιλκίς, Νομικά Πρόσωπα με την επωνυμία:

1. «ΚΟΙΝΟΤΙΚΗ ΦΙΛΑΡΜΟΝΙΚΗ» με σκοπό την καλλιέργεια και την ανάπτυξη μουσικής συνείδησης στους νέους, τη δημιουργία μπάντας για την εξυπηρέτηση τοπικών εορτών και χορωδίας, την προσέγγιση των νέων με τη μουσική και η ενεργή συμμετοχή στις εκδηλώσεις της Κοινότητας.

2. «ΚΟΙΝΟΤΙΚΟ ΘΕΑΤΡΟ» με σκοπό την καλλιέργεια θεατρικής παιδείας στους νέους, την προσέγγιση στη λογοτεχνία και την ανάπτυξη και αναβάθμιση του μορφωτικού επιπέδου των δημοτών.

2. Οι πόροι του Νομικού Προσώπου είναι:

α) Ετήσια επιχορήγηση της Κοινότητας ύψους 200.000 δρχ. για κάθε ένα Ν.Π.

β) Εισφορές, δωρεές, χορηγίες και κληρονομίες κάθε είδους.

γ) Κρατικές επιχορηγήσεις.

3. Η στέγαση της υπηρεσίας θα γίνει σε αίθουσα του Δημοτικού Σχολείου.

4. Τα Νομικά Πρόσωπα εκπροσωπούνται στα δικαστήρια και σε κάθε δημόσια αρχή από τον Πρόεδρο του Διοικητικού Συμβουλίου και σε περίπτωση κωλύματος του Προέδρου από τον Αντιπρόεδρο.

5. Από τις διατάξεις της απόφασης αυτής θα προκληθεί δαπάνη σε βάρος του Προϋπολογισμού της Κοινότητας Αγίας Παρασκευής ύψους 400.000 δρχ. η συγκεκριμένη πίστωση είναι γραμμένη στον Κ.Α. 212.9 του Προϋπολογισμού οικονομικού έτους 1997 της Κοινότητας.

Η απόφαση αυτή να δημοσιευθεί στην Εφημερίδα της Κυβερνήσεως.

Κιλκίς, 14 Φεβρουαρίου 1997

Με εντολή Γ.Γ. Περιφέρειας
Ο Προϊστάμενος ΔΟΥ-Κιλκίς
ΠΑΝ. ΚΑΡΑΓΙΩΡΓΗΣ

Αριθ. Ε 231 (5)

Προσαρμογή του Οργανισμού Εσωτερικής Υπηρεσίας (Ο.Ε.Υ.) της Κοινότητας Κοκκινιάς στις διατάξεις του Ν. 2190/94.

Ο ΓΕΝΙΚΟΣ ΓΡΑΜΜΑΤΕΑΣ
ΠΕΡΙΦΕΡΕΙΑΣ ΚΕΝΤΡΙΚΗΣ ΜΑΚΕΔΟΝΙΑΣ

Έχοντας υπόψη:

1. Τις διατάξεις των άρθρων 12 και 320 του Ν. 1188/81.

2. Τις διατάξεις του άρθρου 34 του Ν. 2190/94.

3. Τη σύμφωνη γνωμοδότηση του Υπηρεσιακού Συμβουλίου που συγκροτήθηκε σύμφωνα με το άρθρο 37 του Ν. 2190/1994 όπως διατυπώθηκε στο αριθμ. 5/96 πρακτικό του.

4. Την 20/96 απόφαση του Κοινοτικού Συμβουλίου Κοκκινιάς που αφορά την προσαρμογή του Οργανισμού Εσωτερικής Υπηρεσίας της Κοινότητας στις διατάξεις του.

5. Την 942/96 απόφαση του Γενικού Γραμ. Περιφ. Κεντρικής Μακεδονίας, αποφασίζουμε:

Εγκρίνουμε την 20/96 την απόφαση του Κοινοτικού Συμβουλίου Κοκκινιάς που αφορά την προσαρμογή του Οργανισμού Εσωτερικής Υπηρεσίας της Κοινότητας Κοκκινιάς στις διατάξεις του Ν. 2190/94 όπως αναλυτικά ορίζεται σ' αυτή, ώστε η διάρθρωση και η διαβάθμιση των Υπηρεσιών της Κοινότητας να έχει ως εξής:

Α. Διοικητικό Προσωπικό:

Κατηγορία ΔΕ. Κλάδος ΔΕ1

Μία (1) θέση Γραμματέα με βαθμούς Δ'-Α'.

Β. Τεχνικό Προσωπικό.

Μία (1) θέση Υδρονομέα με σχέση εργασίας Ιδιωτικού Δικαίου Αορίστου Χρόνου η οποία καταργείται όταν αυτή καθ' οιονδήποτε τρόπο κενωθεί.

Από τις διατάξεις της απόφασης αυτής δεν προκαλείται δαπάνη σε βάρος του Προϋπολογισμού της Κοινότητας Κοκκινιάς.

Η απόφαση αυτή να δημοσιευθεί στην Εφημερίδα της Κυβερνήσεως.

Κιλκίς, 22 Ιανουαρίου 1997

Με εντολή Γ.Γ. Περιφέρειας
Η Προϊσταμένη
ΚΥΡ. ΤΥΜΠΑΝΙΔΟΥ

Αριθ. 1640 (6)

Διενέργεια υποχρεωτικού αναδασμού περιοχής «Κάμπου Κοινότητας Φυλακίου Ν. Έβρου.

Ο ΝΟΜΑΡΧΗΣ ΕΒΡΟΥ

Έχοντας υπόψη:

1. Τις διατάξεις του Ν. 674/77.

2. Τις διατάξεις των Ν. 2218/94 και 2240/94 «περί Νομαρχιακής Αυτοδιοίκησης».

3. Τον Οργανισμό του Νομαρχιακού Διαμερίσματος Έβρου και την ΑΒ 1716/38/5.10.95 απόφαση του Νομάρχη Έβρου για μεταβίβαση αρμοδιοτήτων στον Έπαρχο Βορείου Έβρου.

4. Την αριθ. Ζ/4349/5.4.76 απόφαση του Νομάρχη Έβρου για διενέργεια υποχρεωτικού αναδασμού στην περιοχή Κοινότητας Φυλακίου, που περικλείεται από την περίμετρο του έργου επεκτάσεως των κατασκευαζομένων δικτύων Νότιας περιοχής Άρδα, επί εκτάσεως 5460 στρεμμάτων.

5. Το γεγονός ότι ο αναδασμός που εγκρίθηκε με την παραπάνω απόφαση σε εφαρμογή των διατάξεων της προϊσχύουσας περί αναδασμού Νομοθεσίας (Α.Ν. 821/48 κυρώθηκε με το Ν.Δ. 1110/49) δεν υλοποιήθηκε μέχρι σήμερα.

6. Σχετική εισήγηση της αρμόδιας Δ/νσης Αγροτικής Ανάπτυξης για την ανάγκη εκτέλεσης αναδασμού στην παραπάνω περιοχή και σύμφωνα με τις διατάξεις της ισχύουσας Νομοθεσίας Ν. 674/77, αποφασίζουμε:

Ι. Να γίνει υποχρεωτικός αναδασμός στα παρακάτω αγροκτήματα της Κοινότητας Φυλακίου.

1. Αγρόκτημα Φυλακίου (Κοινότητα Φυλακίου) σε έκταση 3.500 στρεμμάτων.

2. Αγρόκτημα Αμμοβούνου (Κοινότητα Φυλακίου) σε έκταση 800 στρεμμάτων.

3. Αγρόκτημα Κεράμου (Κοινότητα Φυλακίου) σε έκταση 1000 στρεμμάτων.

ΙΙ Ανακαλούμε τη Ζ/4349/5.4.76 απόφαση του Νομάρχη Έβρου διότι εκδόθηκε σύμφωνα με τις διατάξεις της προϊσχύουσας περί αναδασμού Νομοθεσίας (Α.Ν. 821/48).

Η απόφαση αυτή να δημοσιευθεί στην Εφημερίδα της Κυβερνήσεως.

Ορεστιάδα, 20 Φεβρουαρίου 1997

Ο Έπαρχος
ΑΓΓΕΛΟΣ ΠΑΠΑΪΩΑΝΝΟΥ

ΑΠΟ ΤΟ ΕΘΝΙΚΟ ΤΥΠΟΓΡΑΦΕΙΟ